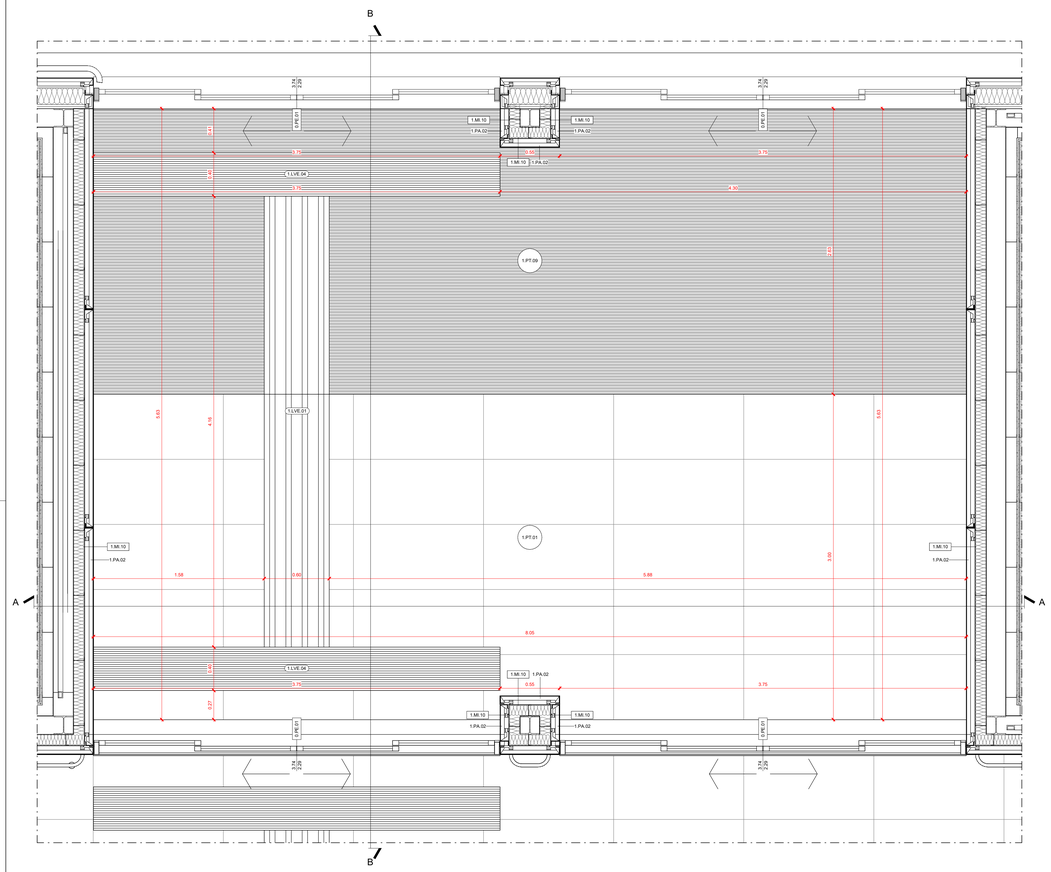

TIPOLOGICO INGRESSO: PIANTA
Scala 1:20

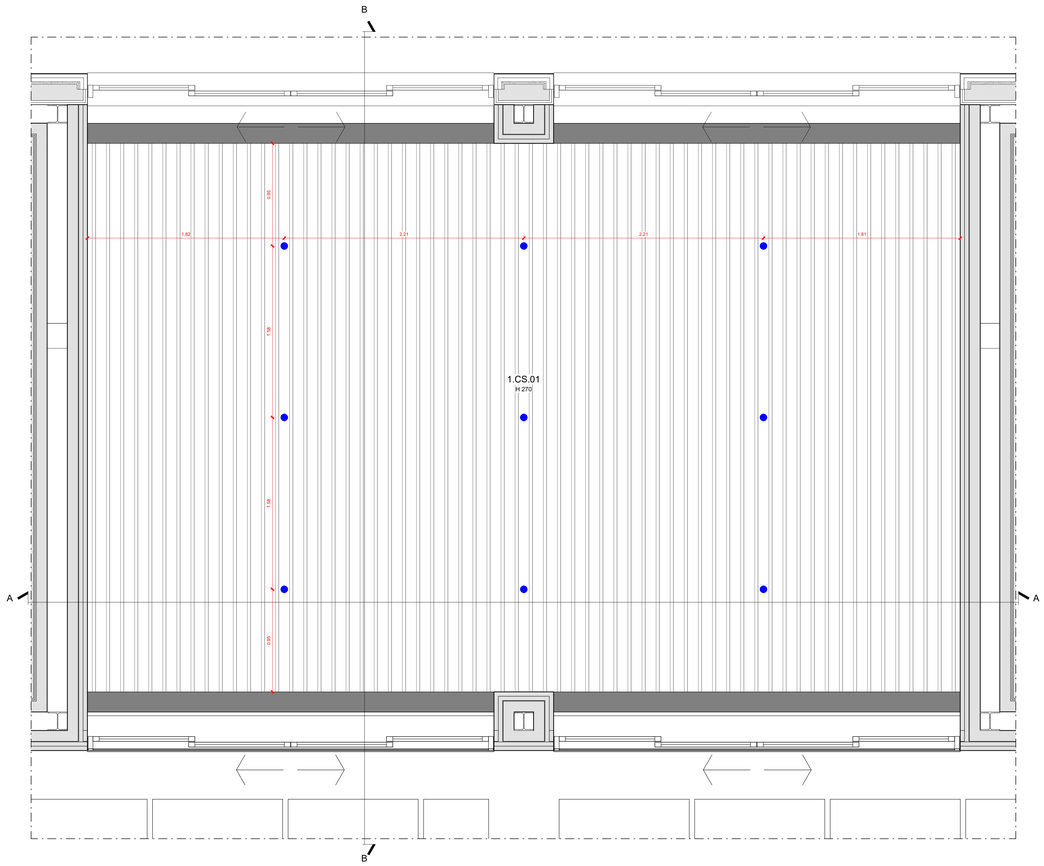

TIPOLOGICO INGRESSO: PIANTA DEI CONTROSOFFITTI
Scala 1:20

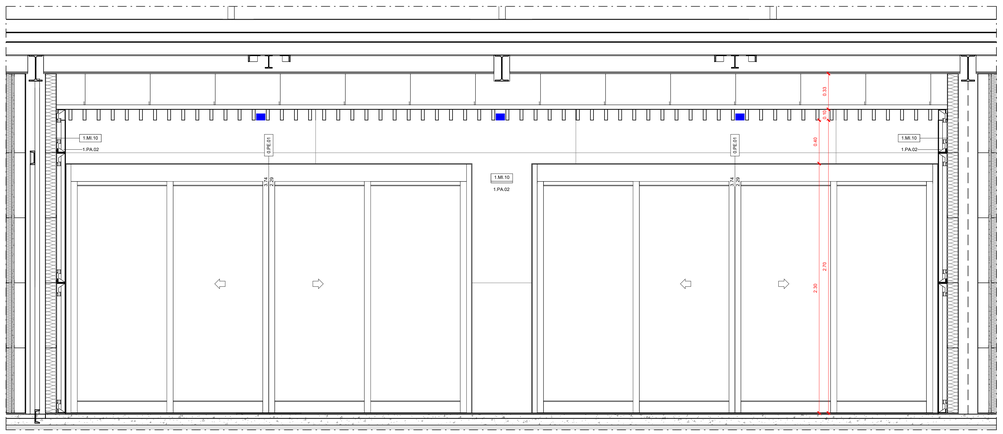

TIPOLOGICO INGRESSO: SEZIONE A
Scala 1:20

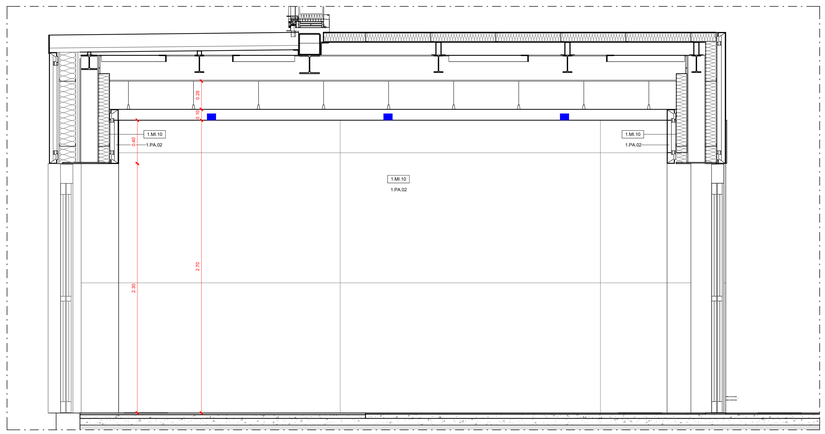

TIPOLOGICO INGRESSO: SEZIONE B
Scala 1:20

1.PT.01	**Pavimentazione** Pavimento ceramico in lastre gres porcellanato effetto pietra a tonalità chiara - 120x60 cm
1.PT.08	**Pavimentazione** Tappetino tecnico d'ingresso costituito da profili in alluminio
1.LVE.01	**Sistema LVE** Percorso tattilo plantare con canaletti e cordoli in rilievo rettilinei - L 60 cm
1.LVE.04	**Sistema LVE** Modulo tattilo plantare di attenzione/servizio con fitta righettatura trasversale al percorso rettilineo - P 40 cm
1.MI.10	**Partizioni verticali interne** Controparete verticale in cartongesso a singola orditura metallica - sp. 185 mm
1.PA.02	**Finiture parietali** Pannello di rivestimento in alluminio fissato con guide di scorrimento antivibrazione regolabili in profili di acciaio - 240x120 cm
1.CS.01	**Controsoffitto - H270** Doghe in aggancio su struttura metallica antisismica L30 H100 senza scuretto, forma scatolata ad angolo retto - larghezza doghe 30 mm; passo doghe 100 mm
0.PE.01	**Porte esterne** Porta automatica bilaterale scorrevole esterna; due ante centrali scorrevoli e due fisse, vetrata con telaio in alluminio - (94+94) x 230 cm
●	**Illuminazione** Punto luce ad incasso

Ente Nazionale per l'Aviazione Civile

AEROPORTO CIVILE DI LAMEZIA TERME (CZ)

LOTTO L1 - Sviluppo aerostazione passeggeri
CUP: H84G2200030009
LOTTO L2 - Interventi per la security e la digitalizzazione
CUP: H86I2200390002
LOTTO L6 - Potenziamento delle reti di sottoservizi e impianti tecnologici
CUP: H84G2200060009

PROGETTO ESECUTIVO

LOTTO 1

ARCHITETTURA - STATO DI PROGETTO - AMBITO 01
Terminal Partenze - Tipologico Ingresso

GRUPPO DI PROGETTAZIONE
Raggruppamento Temporaneo di Professionisti

Direttore Tecnico e Responsabile integrazione prestazioni specialistiche: ing. Filippo Busola
Geologia: dott. Emanuele Fresia
Progettazione idraulica: ing. Alessandro Cacciatori
Project Manager: ing. Emanuela Perina
CSP: arch. Elisabetti Forzoni

Direttore Tecnico: ing. Giambattista Parietti
Progettazione Specialistica Impianti:
ing. Marco Bergami
P.I. Daniele Togni
ing. Enrico Facchinetti

AERTEC

Direttore tecnico: ing. Aeronautico Carlos Berenguer López
Responsabile sistemi di trasporto:
ing. Pedro Tena Calderón

VALLE 3.0

Direttore tecnico: arch. Emanuela Valle
Progettazione architettonica:
arch. Maria Camilla Valle
arch. Leonardo Giovannozzi

incide

Direttore tecnico e progettazione strutturale:
ing. Gianluca Vallerini
Coordinatore progettazione strutture
ing. Matteo Pagnozzi

CODICE ELABORATO								REVISIONE		
Fase	Lotto	Ambito	Disciplina	Tipo	Numero	Rev	Scala	Id.	Data	Descrizione
E	L1	01	ARC	DI	01	A	1:20	A	FEBBRAIO 2025	Emissione

NOME FILE: **AI015P-E-L1-01-ARC-DI-01-A.dwg** REDAZIONE: A. Otto VALLE 3.0

Visto del Committente: **Società Aeroportuale Calabrese S.p.A.**

INTERVENTO FACENTE PARTE DEL
Contratto Istituzionale di Sviluppo
"CIS VOLARE"

IL RESPONSABILE DEL PROCEDIMENTO:
ing. Ferdinando Saracco

IL POST HOLDER DI AREA:
OPERATIONAL SERVICES MANAGER: Emilio Parrilla
PASSENGER EXPERIENCE MANAGER: Sabrina Milello
PH PROGETTAZIONE: Ferdinando Saracco

Approvazione **ENAC:**